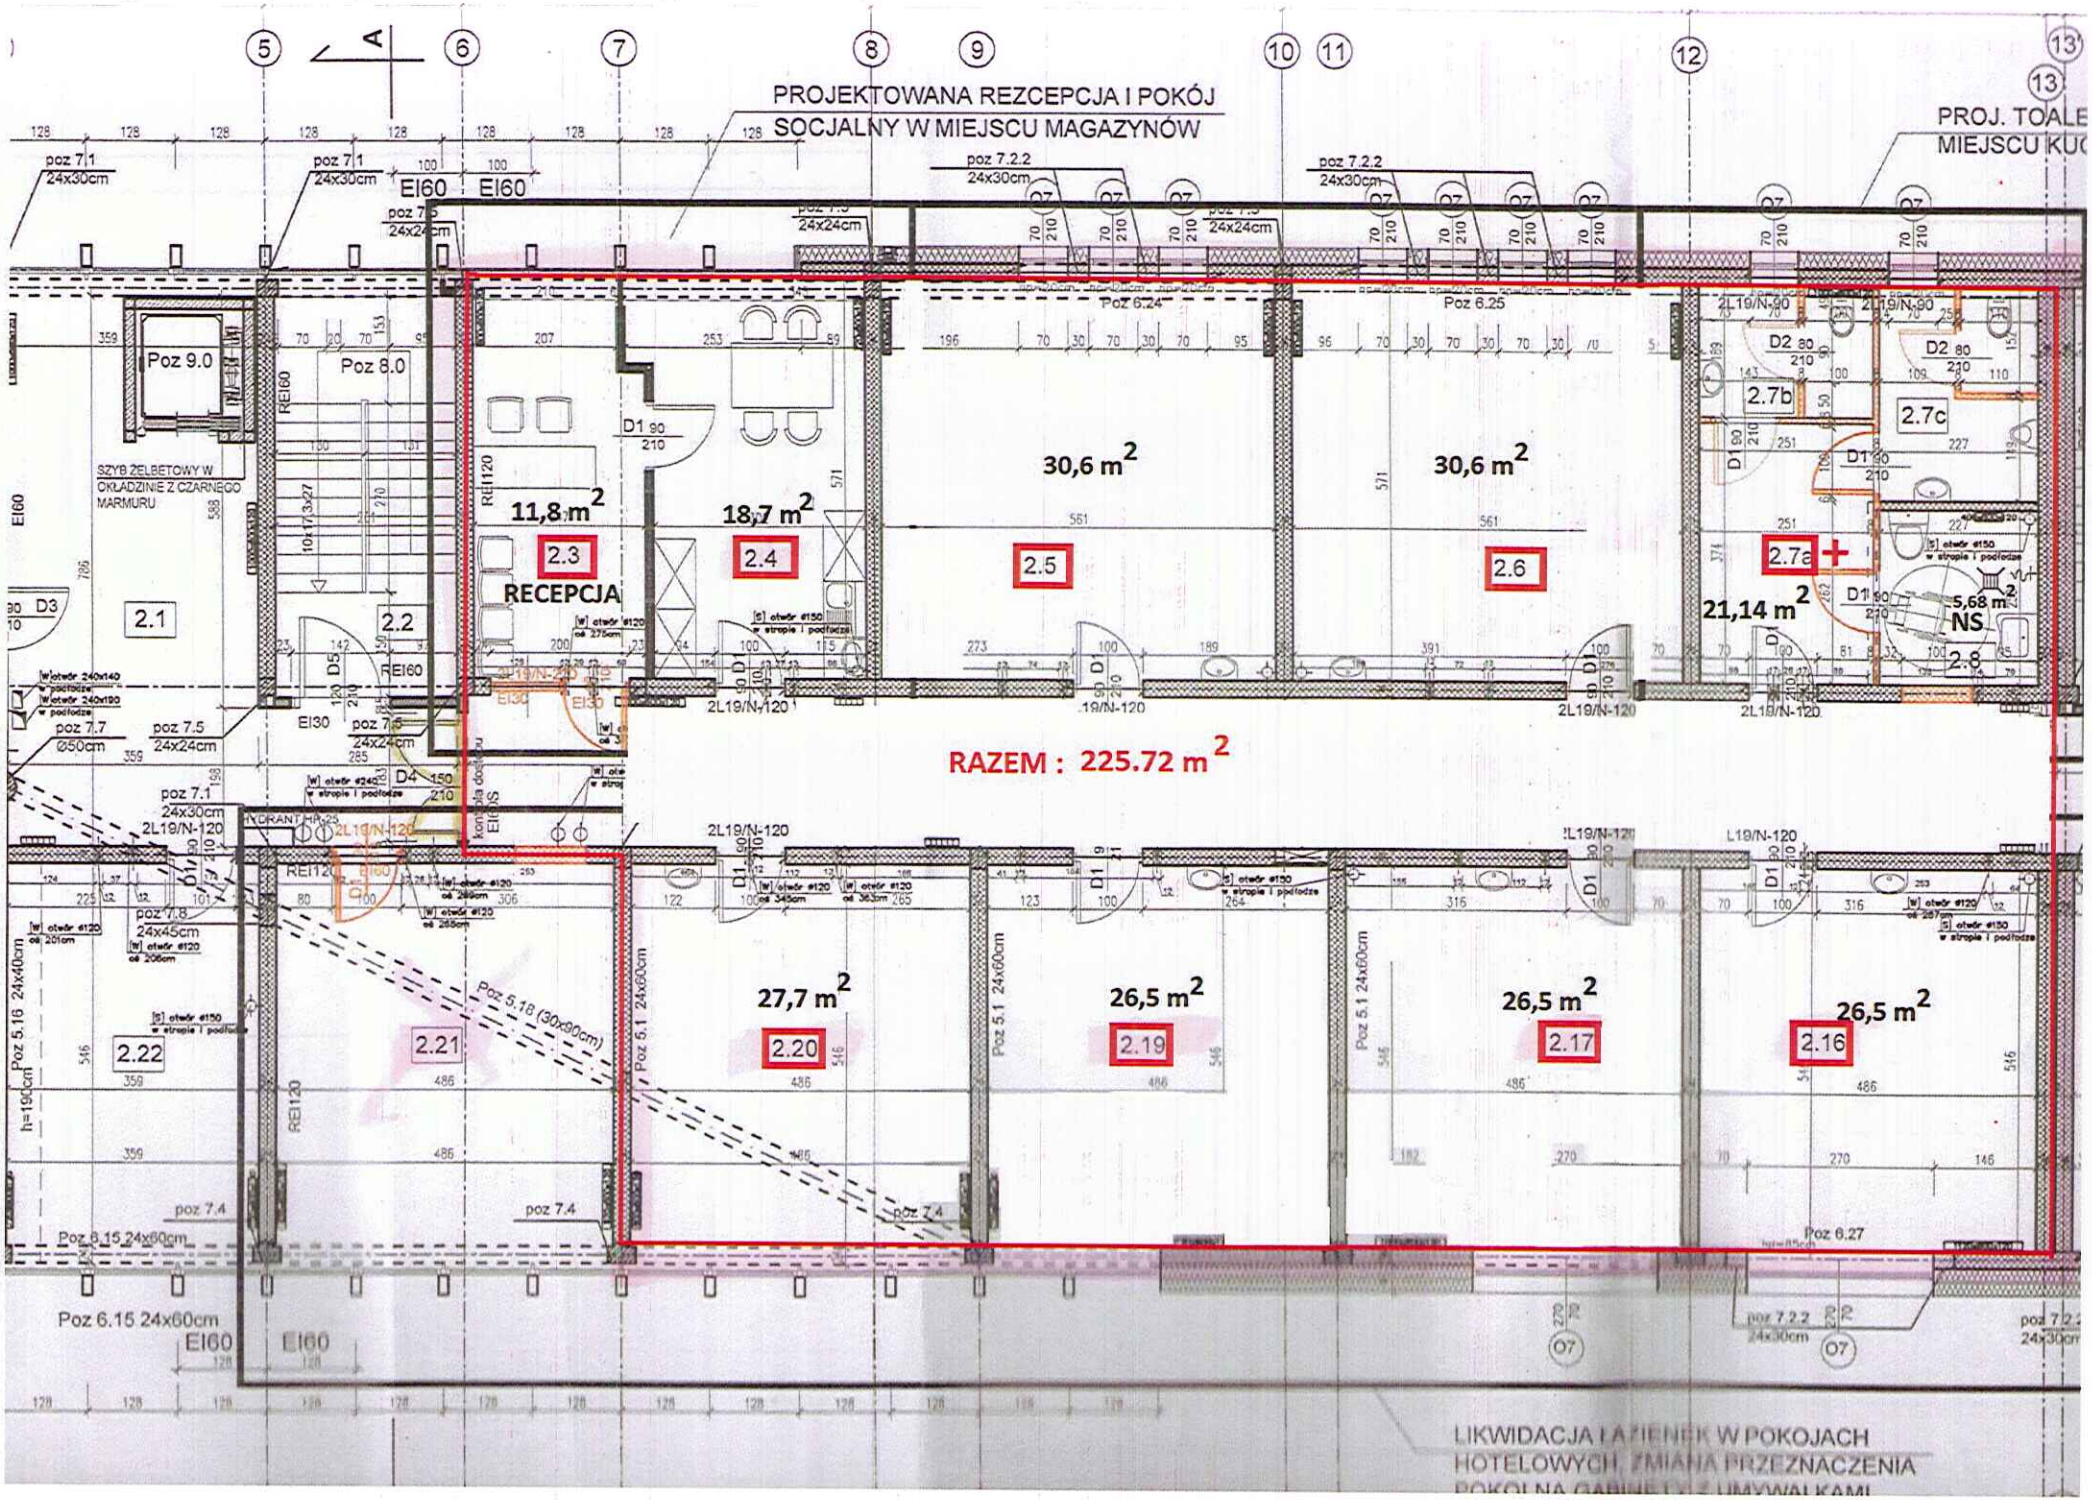
PROJEKTOWANA REZCEPCJA I POKÓJ
SOCJALNY W MIEJSCU MAGAZYNÓW
PROJ. TOALE
MIEJSCU KU
5
6
7
8
9
10
11
12
13
A
EI60
EI60
poz 7.1
24x30cm
poz 7.2.2
24x30cm
poz 7.5
24x24cm
Poz 9.0
Poz 8.0
Poz 6.24
Poz 6.25
SZYB ŻELBETOWY W
OKŁADZINIE Z CZARNEGO
MARMURU
11,8 m2
2.3
RECEPCJA
18,7 m2
2.4
30,6 m2
2.5
30,6 m2
2.6
2.7b
2.7c
2.7a +
21,14 m2
5,68 m2
NS
2.8
2.1
2.2
RAZEM : 225.72 m2
poz 7.7
Ø50cm
poz 7.5
24x24cm
poz 7.1
24x30cm
poz 7.8
24x45cm
27,7 m2
2.20
26,5 m2
2.19
26,5 m2
2.17
26,5 m2
2.16
2.21
2.22
Poz 5.18 (30x90cm)
Poz 5.1 24x60cm
Poz 5.16 24x40cm
poz 7.4
Poz 6.15 24x60cm
Poz 6.27
poz 7.2.2
24x30cm
LIKWIDACJA ŁAZIENEK W POKOJACH
HOTELOWYCH, ZMIANA PRZEZNACZENIA