

PISKORSKAJ 7-8


de.n. 64/53 ; cbv 52

Dokument bez mocy prawnej.

Wydruk mapy z systemu WebEWID

1 str.

ZALĄCZNIK Nr 4
10-01-2020

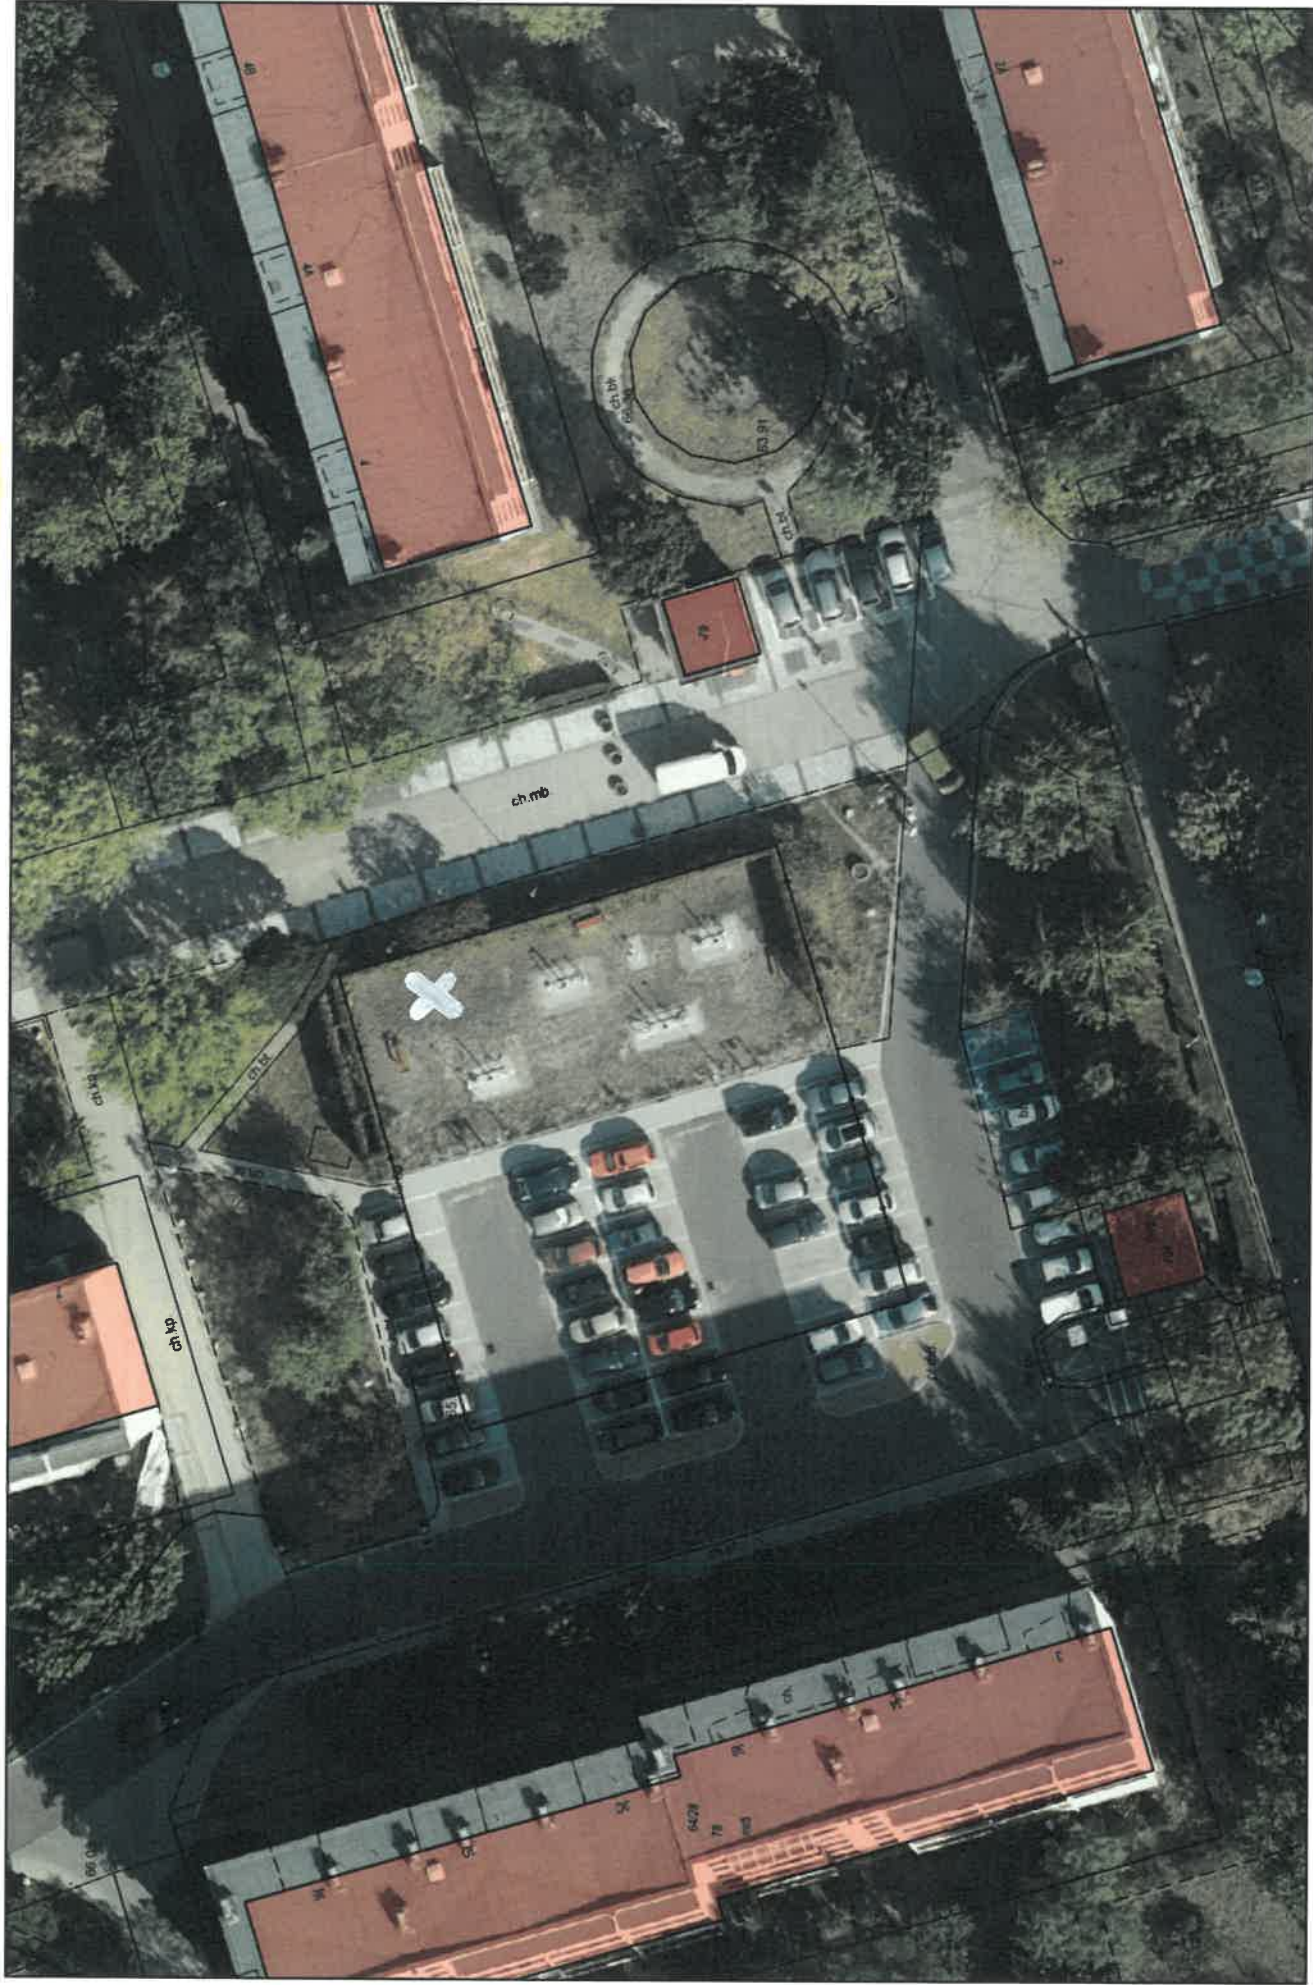

Wydruk w skali 1:500

Wydruk z systemu WebEWID

Udostępniane informacje nie są dokumentami w postępowaniach administracyjnych i innych. Materiały zawierające informacje z powiatowego zasobu geodezyjnego i kartograficznego (w tym dane z operatu ewidencji gruntów i budynków Urzędu Miasta Torunia) należy zamawiać w Wydziale Geodezji. Dokumenty zawierające inne informacje przetwarzane w Wewnętrznym Portalu Mapowym należy zamawiać w wydziałach merytorycznych, odpowiedzialnych za aktualizację tych danych.

Sporządził: Gooa

promenada Penkovskij 7-8

ZAKAZNIK NV 4

