ZAŁĄCZNIK NR 1
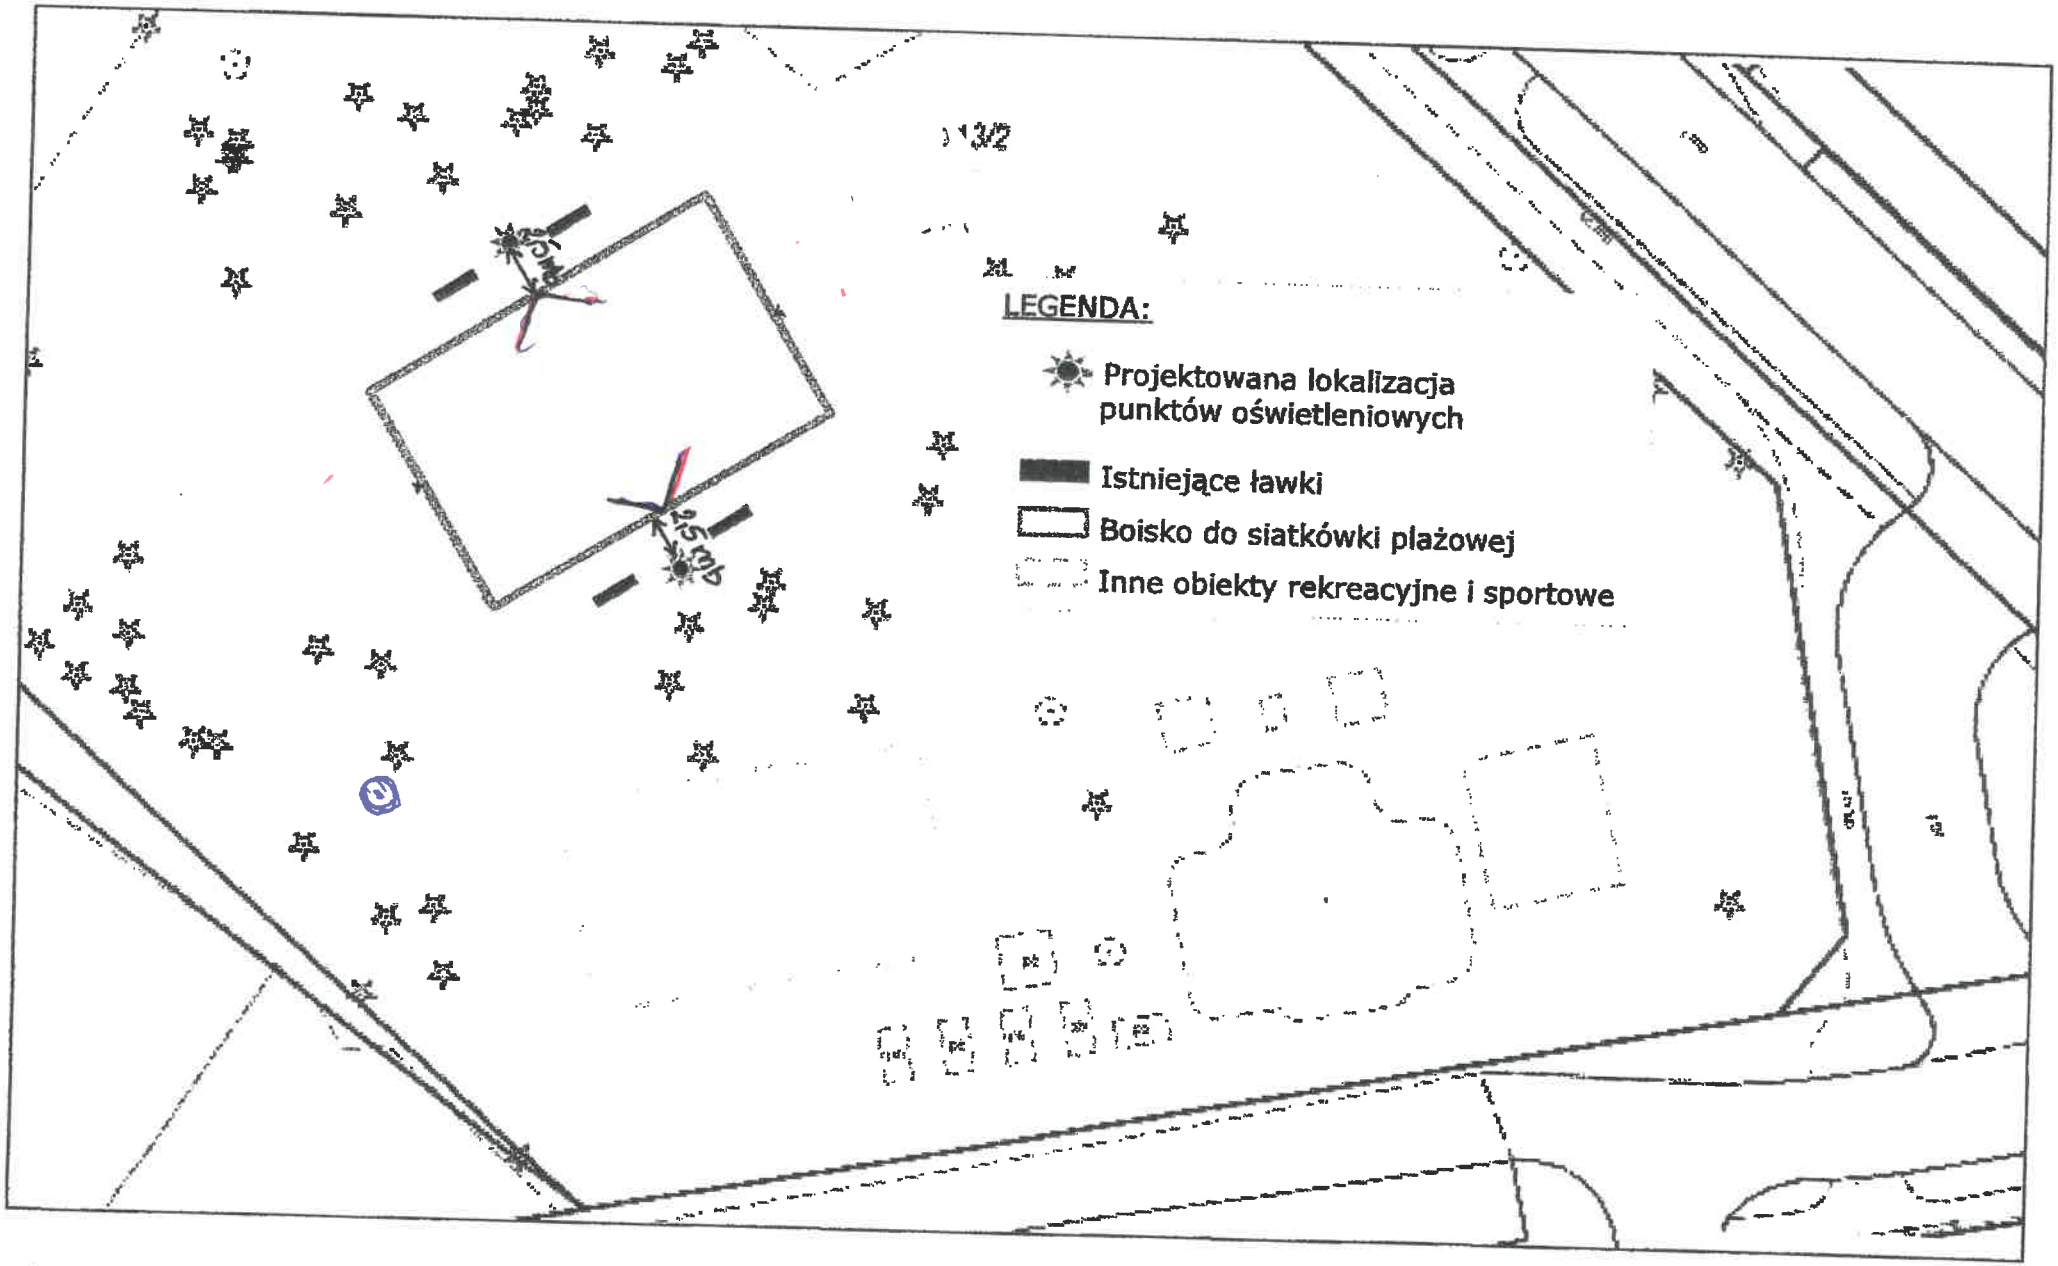
DOŚWIETLENIE
terenu rekreacyjno – sportowego
przy ul. Solankowej w Toruniu - Czerniewicach