TORUŃ - CZERNIEWICE
TRAMOLINY
1:100

ZAKAZNIK NR.2

BOISKO DO KOSZYKÓWKI

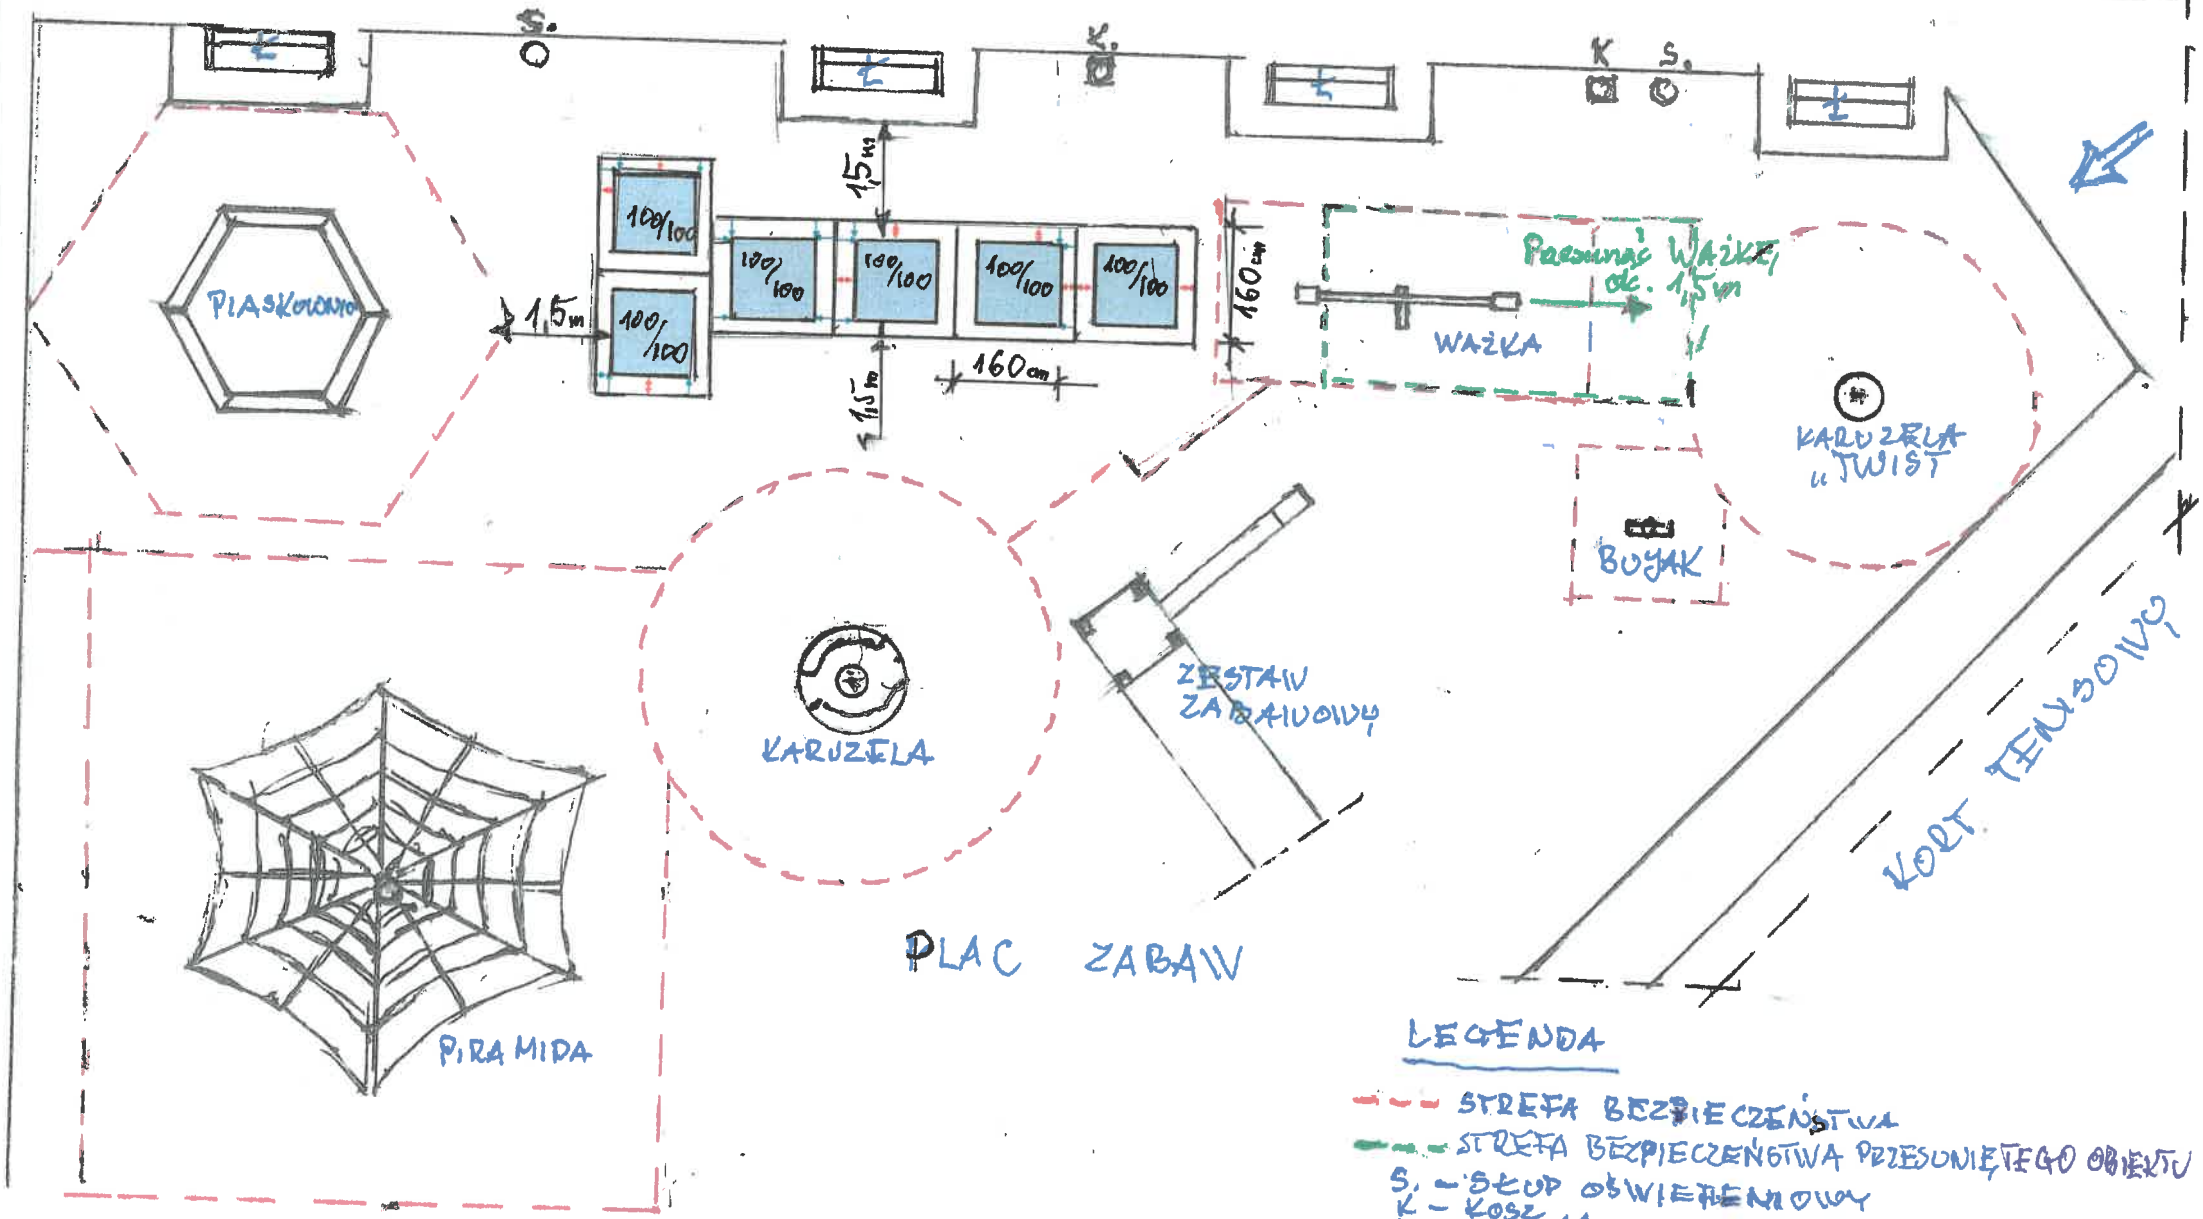

LEGENDA

- STREFA BEZPIECZEŃSTWA
- STREFA BEZPIECZEŃSTWA PRZESUNIĘTEGO OBIEKTU
- S. – SŁUP OŚWIETLENIOWY
- K – KOSZ
- Ł – ŁAWKA