



TORUŃ

Wola Zamkowa

Bulwar Filadelfijski

MIEJSCE CUMOWANIA

rz. WISŁA

ZAŁĄCZNIK Nr. 1

SKALA 1:1000 X: 5875357.28 Y: 6540936.54 10 m






[www.turystyka.torun.pl](http://www.turystyka.torun.pl)



# ZAŁĄCZNIK Nr. 3

POMOST CUMOWNICZY

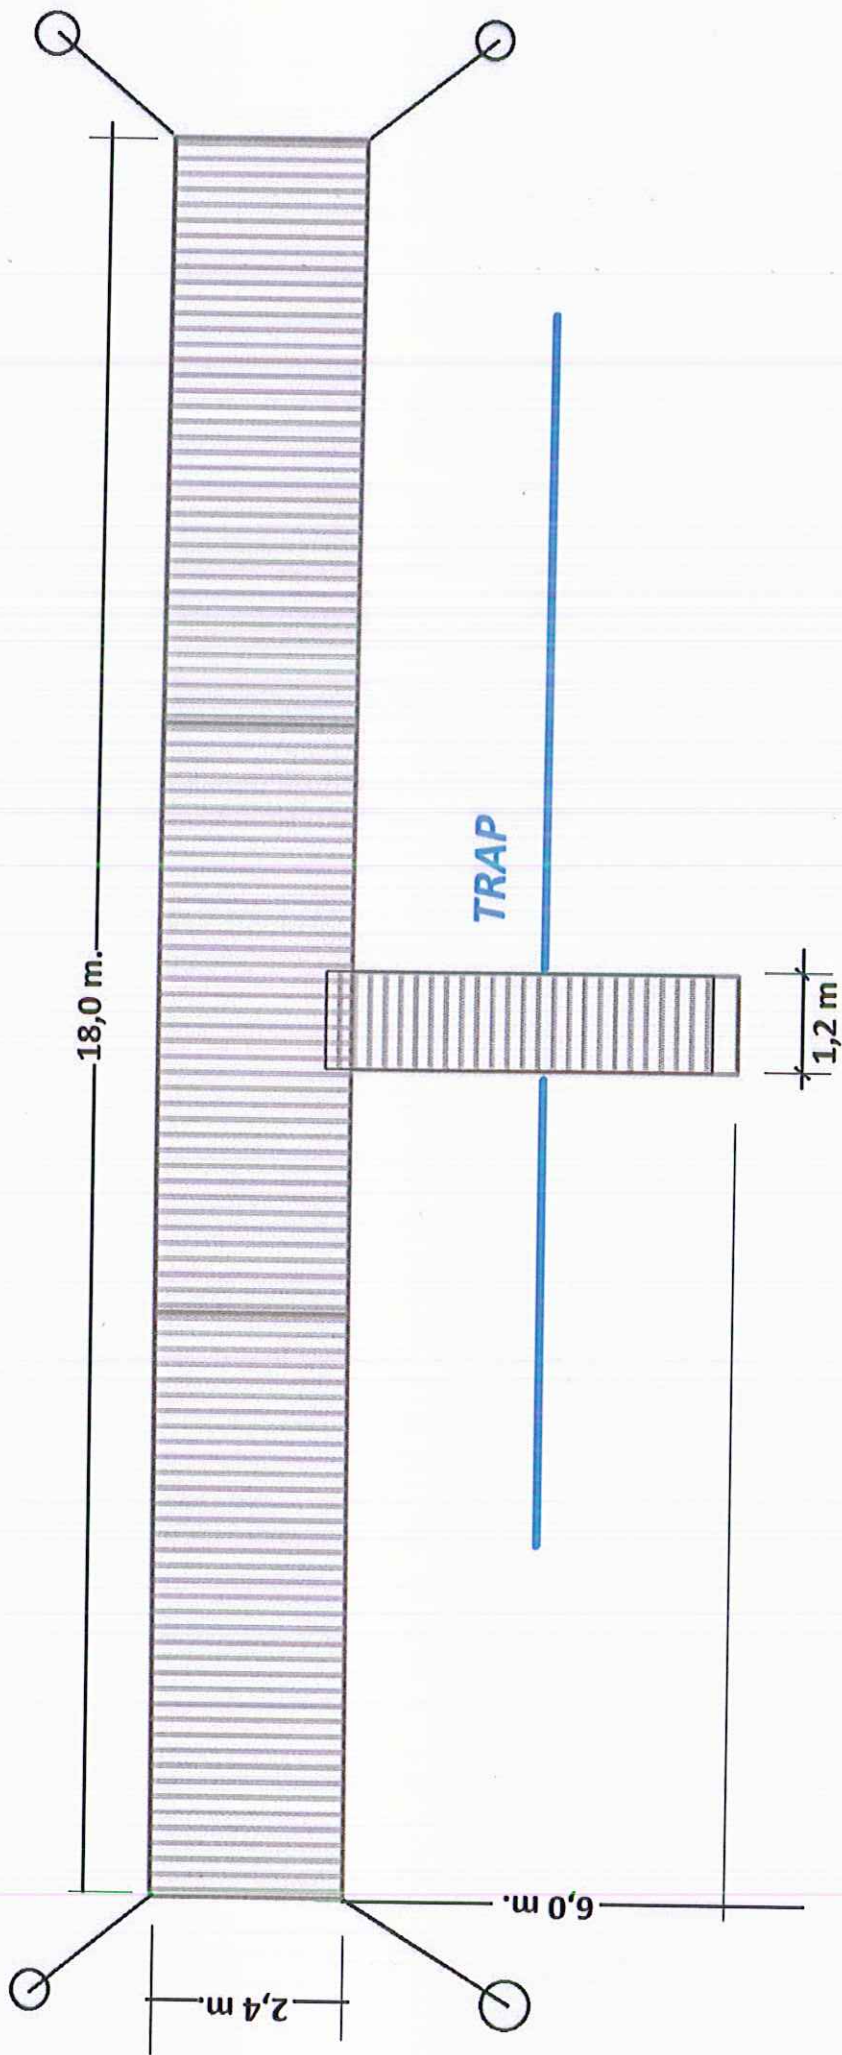

Bulwar Filadelfijski