


ZAŁĄCZNIK NR. 1

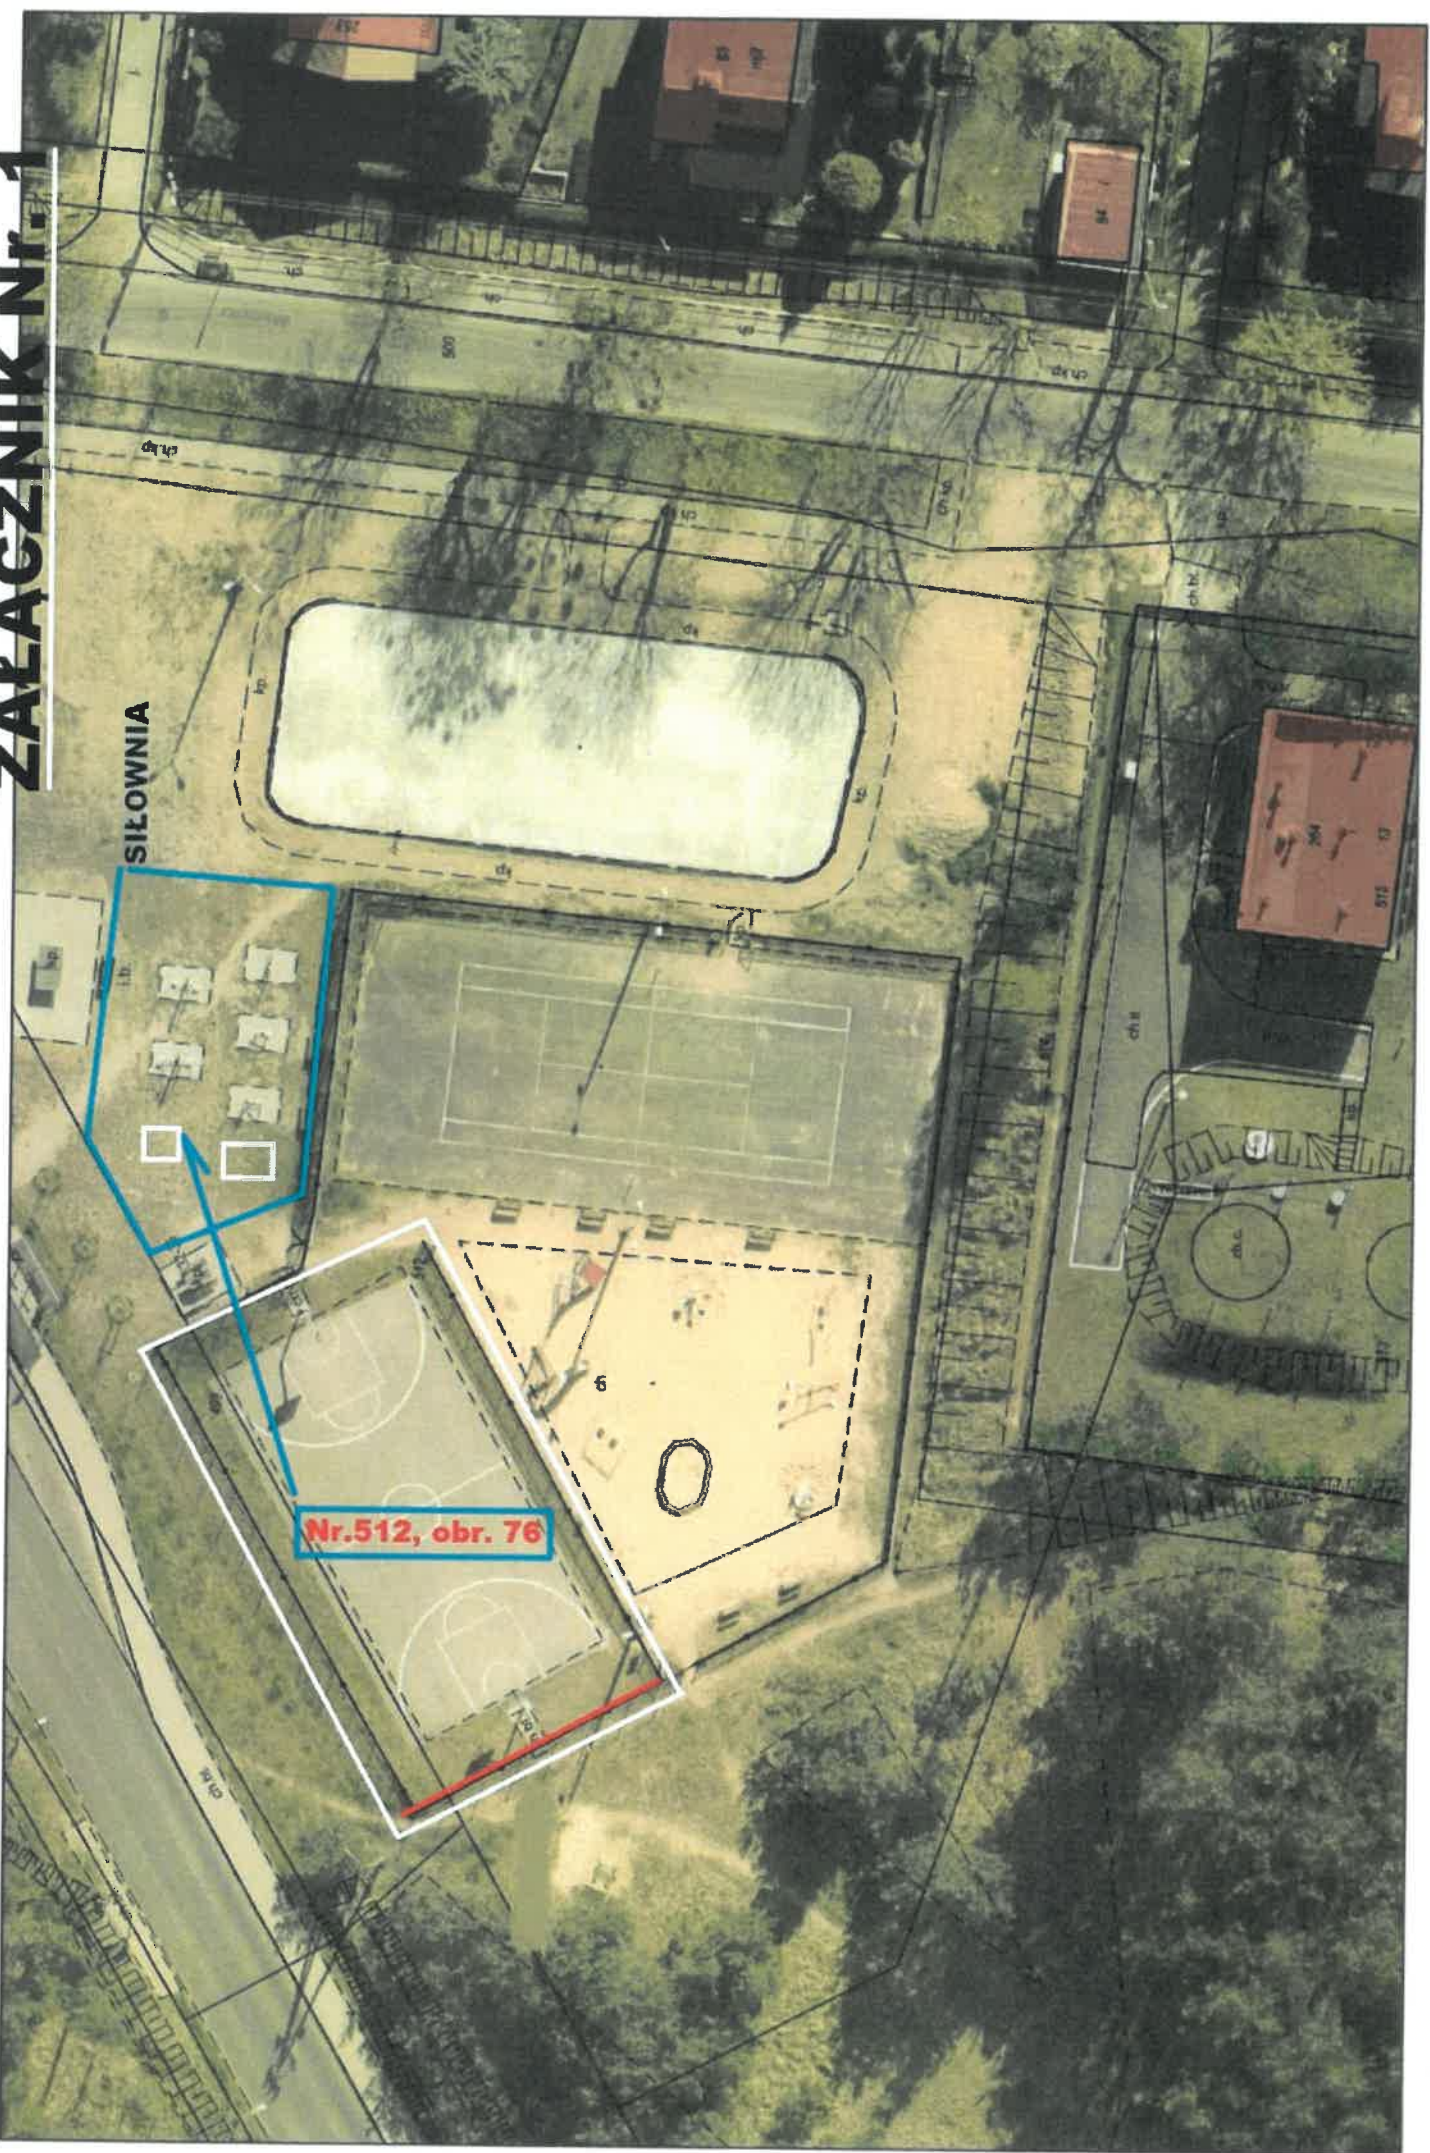

SIŁOWNIA


Nr.512, obr. 76

TORUŃ – CZERNIEWICE

Plac rekreacyjno-sportowy przy ul. Zdrojowe/Włocławskiej

Uzupełnienie siłowni zewnętrznej o dodatkowe urządzenia

Budżet partycypacyjny 2019

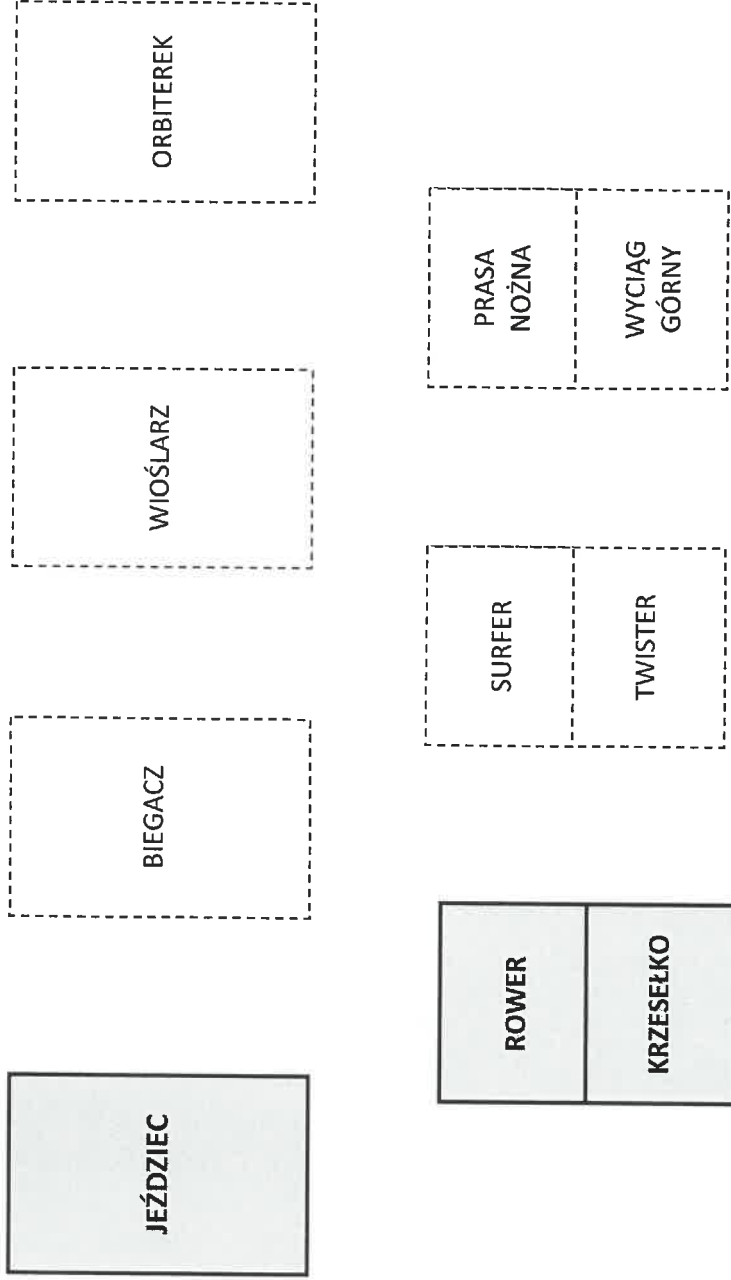

LEGENDA

 - Urządzenia projektowane

 - Urządzenia istniejące

Dziękuję