



ZAKAZNIK Nr. 1

DZIAŁKA Nr 3/5 ; obręb 20





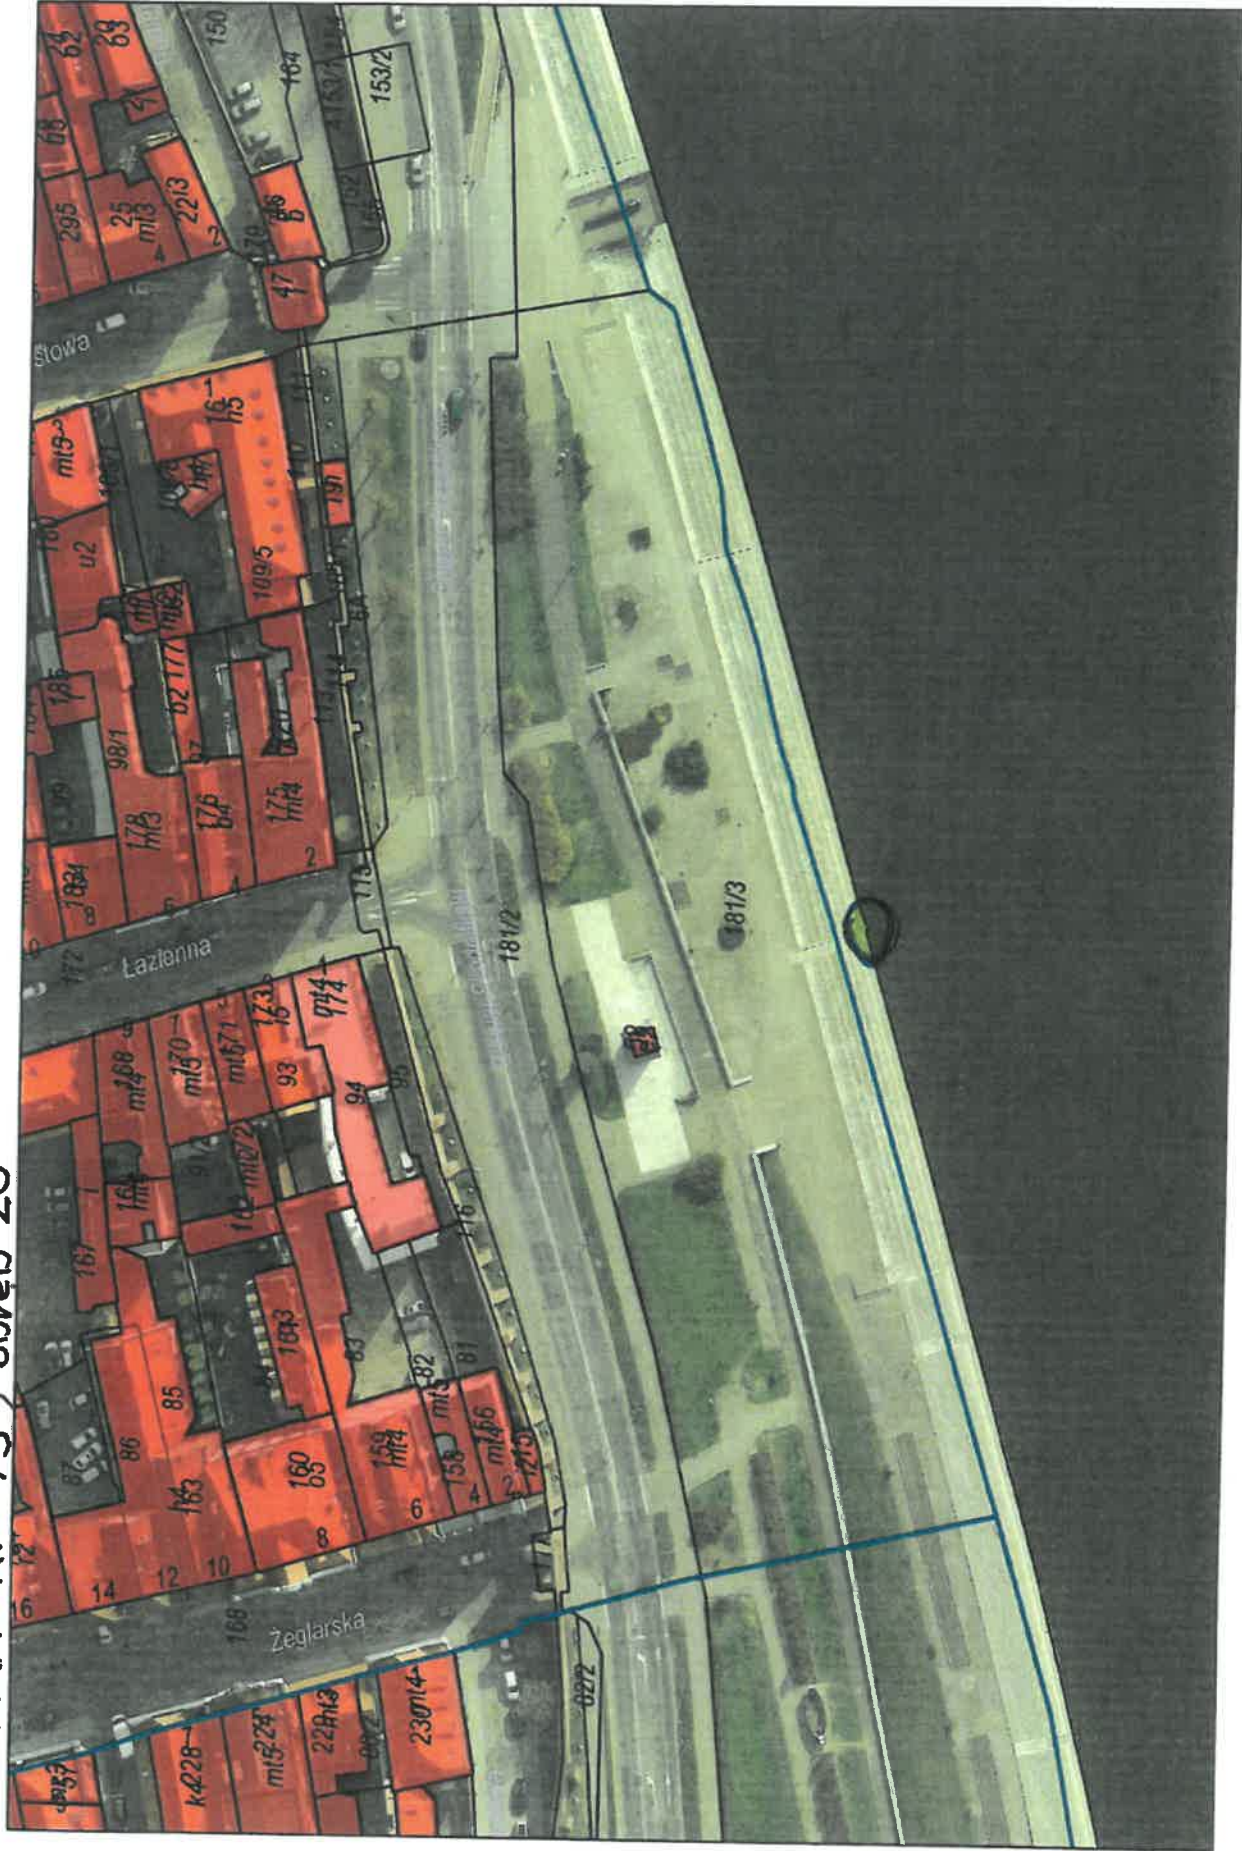

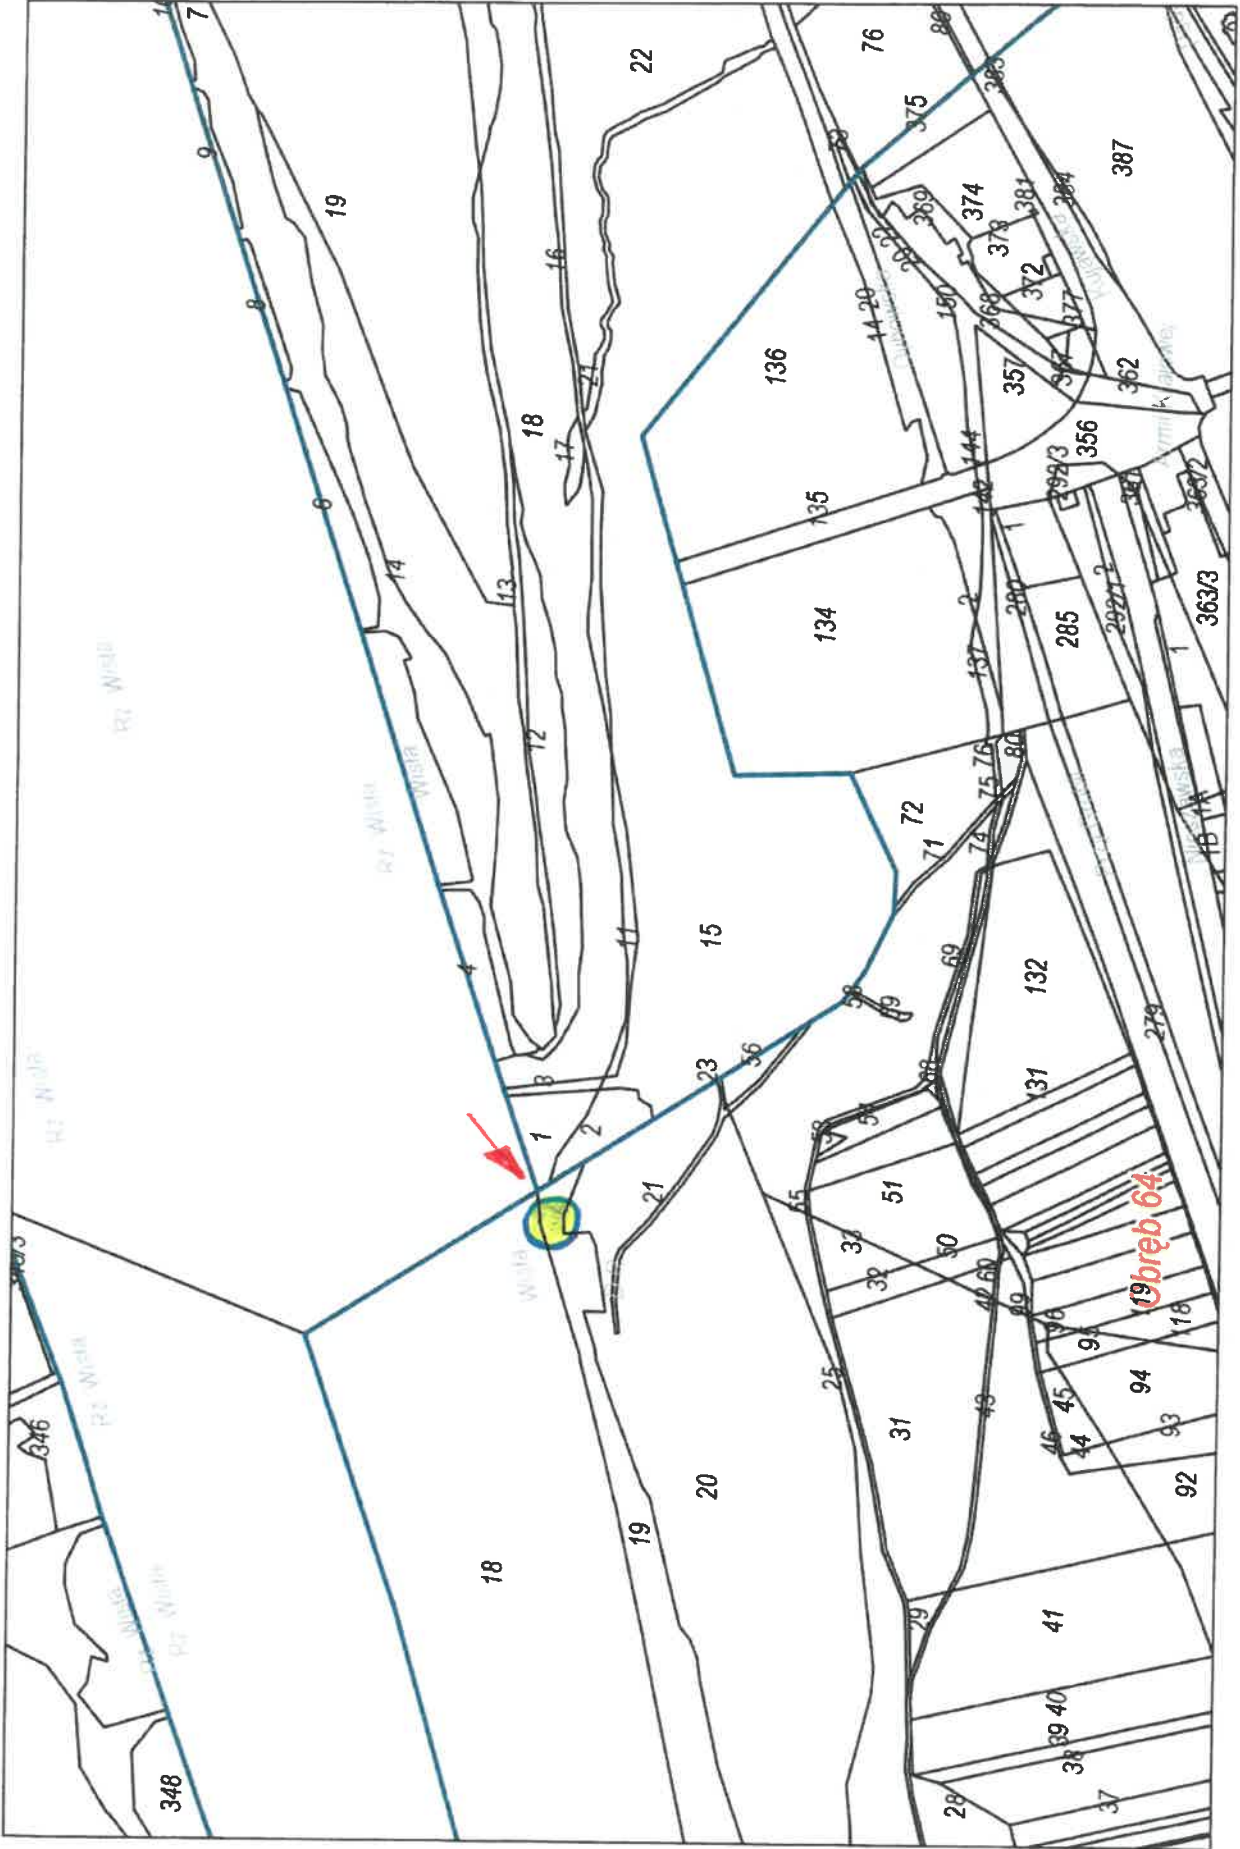


Wista



ZAŁĄCZNIK Nr. 2

POMOST CUMOWNICZY

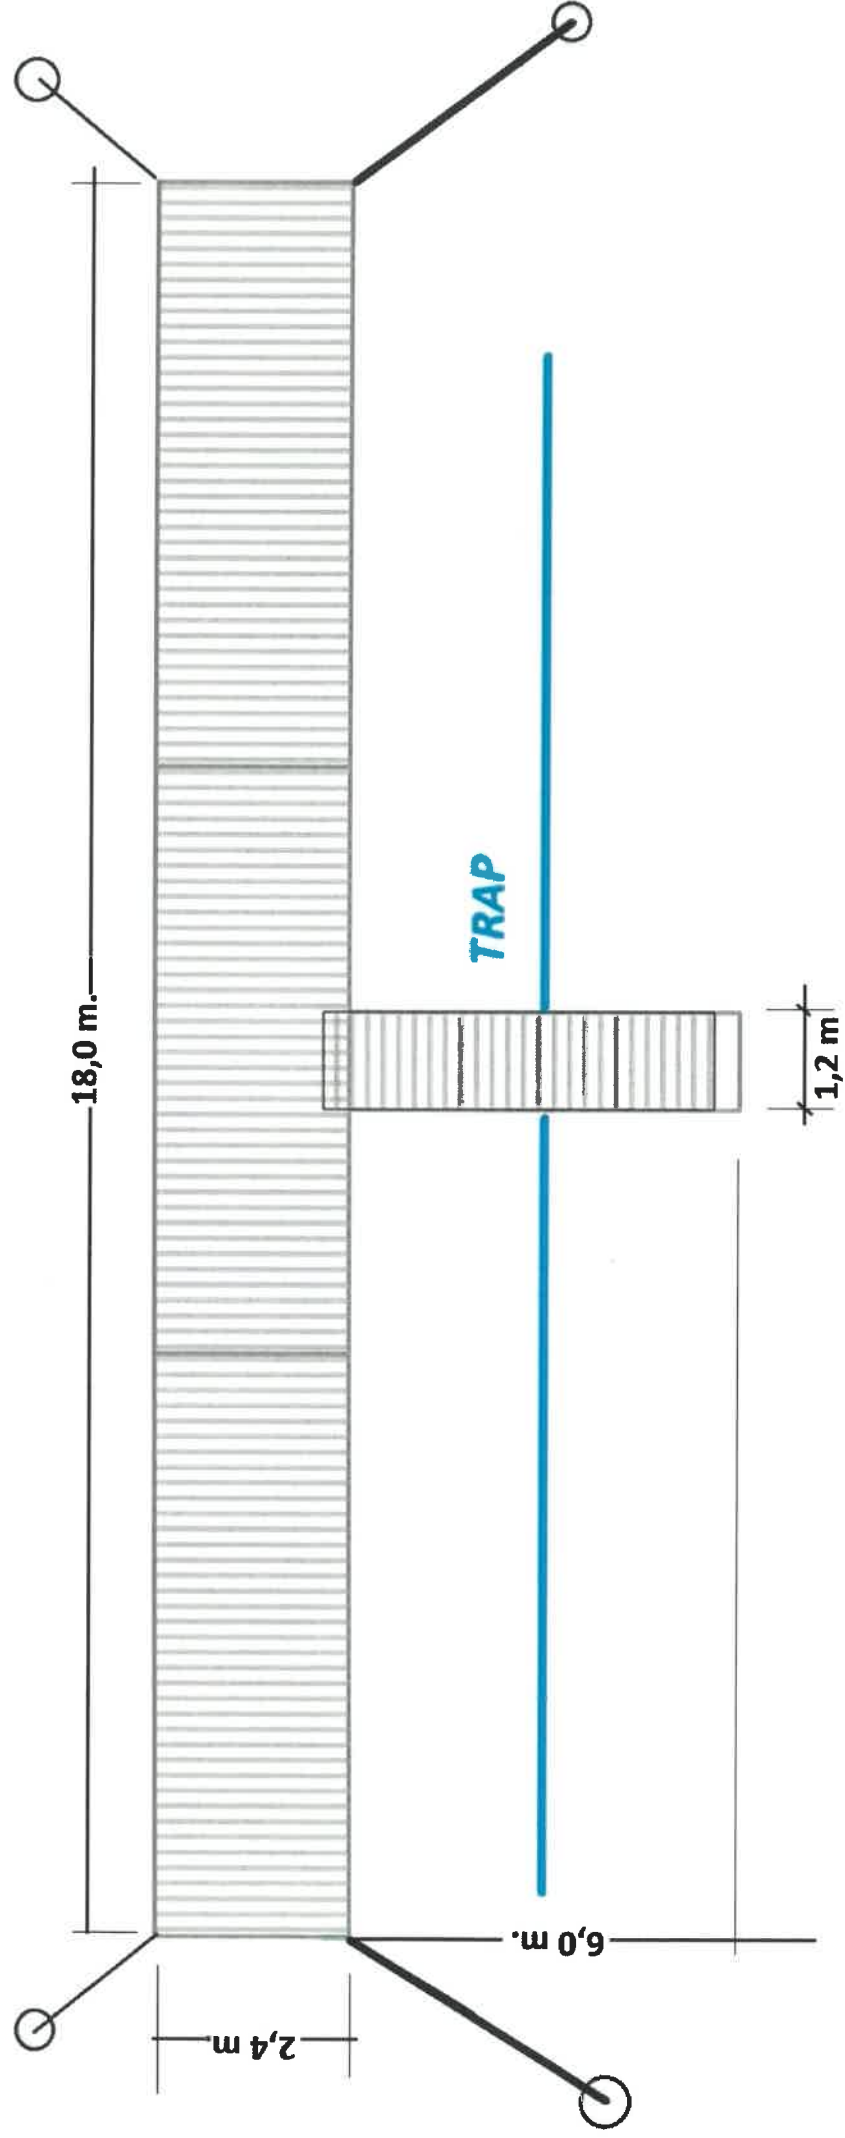

Bulwar Filadelfijski

Wisła



POMOST CUMOWNICZY

ZAŁĄCZNIK NR. 2a

