


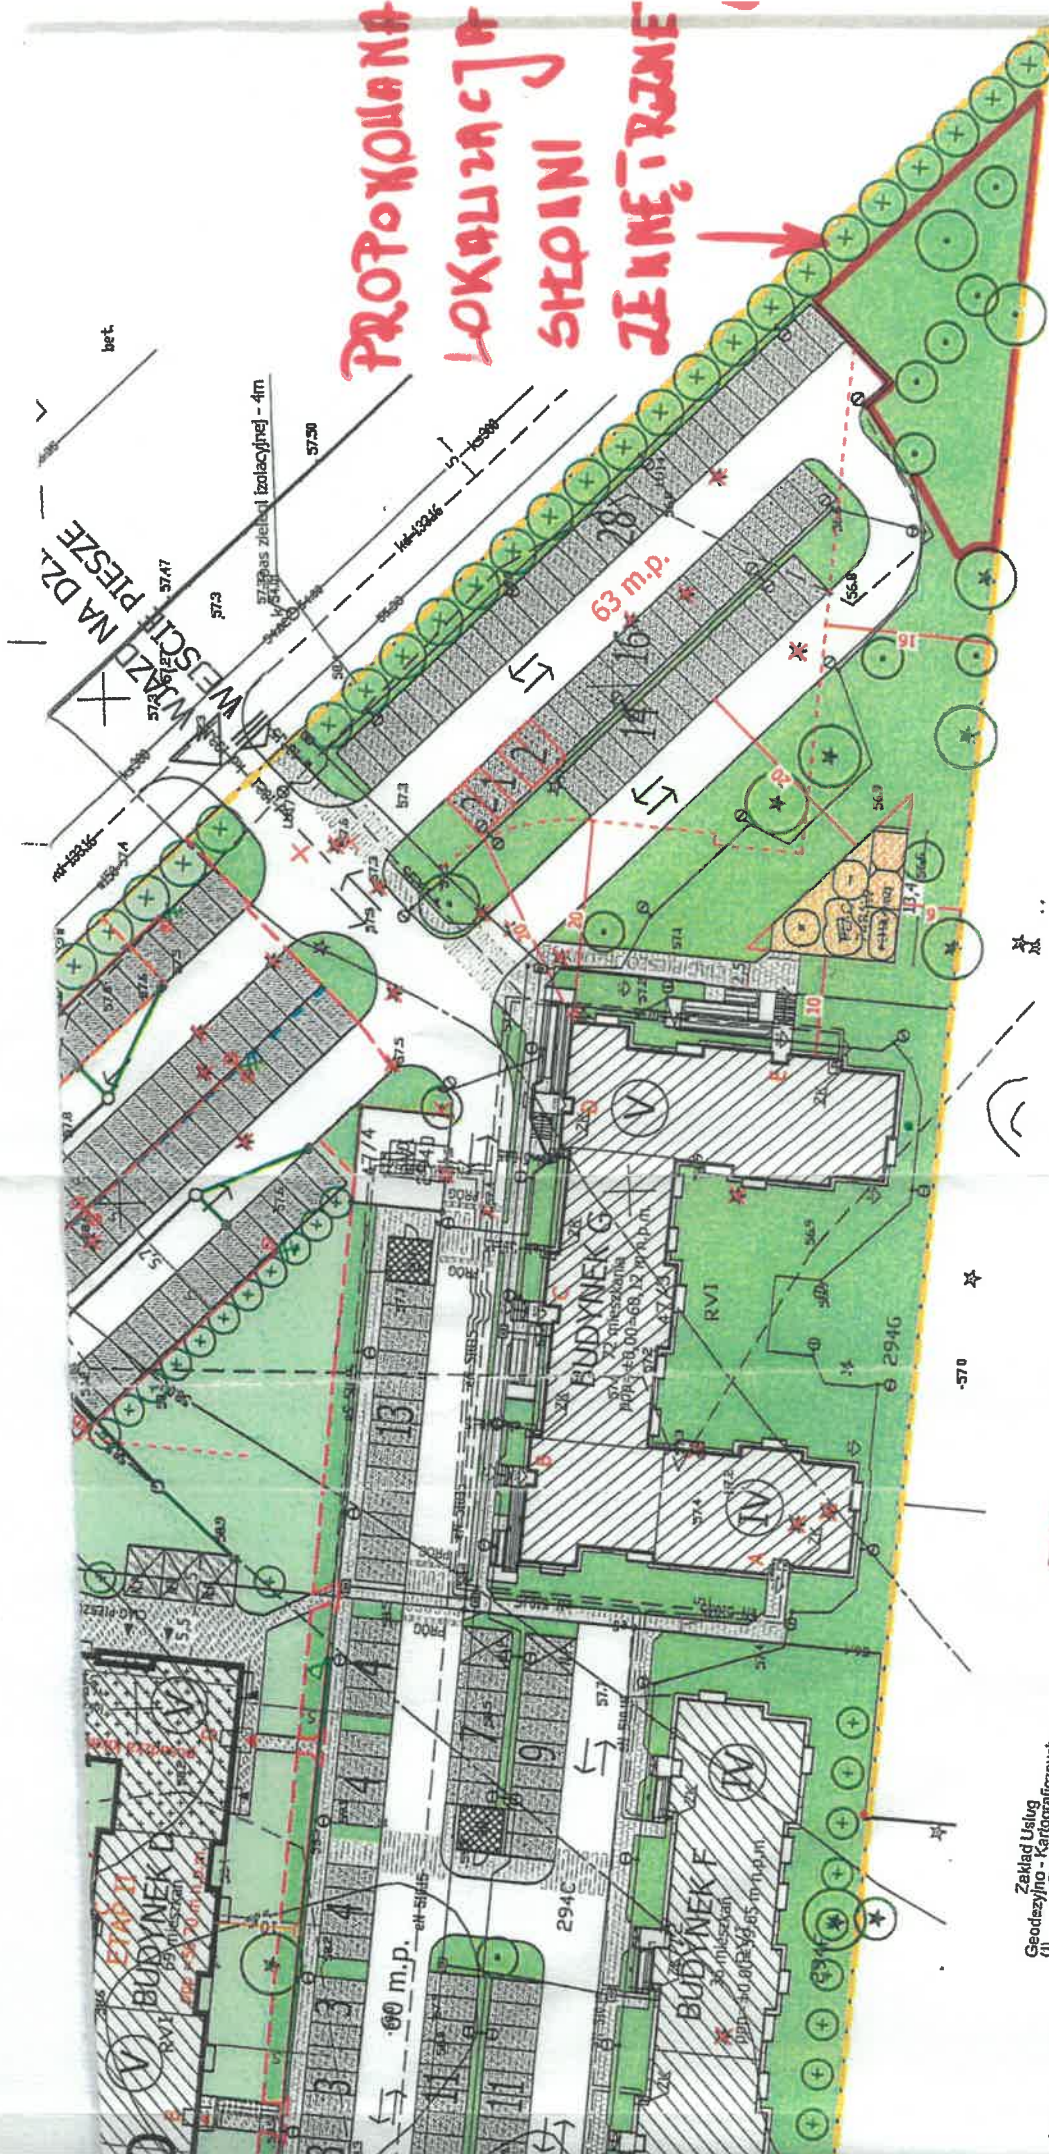

**PROJEKCIJA
LOKALIZACJA
SZKOLNI
ZEMNORZNE**



Podwładca się, że niniejszy dokument został opracowany w wyniku prac geodezyjnych i kartograficznych, których rezultaty zawiera aparat techniczny wpisany do ewidencji materialów państwowego zasobu geodezyjnego i kartograficznego	
Organ prowadzący obiekty zamiejscowe i lokalne władze	PREZYDENT MIASTA TORUNIA
Zleceniodawca Zarząd Miejski w Toruniu	P.0463, 4c16, 4c16, 4c16
Data wykonania projektu 2016-08-10	2016-08-10
Inżynier mgr inż. Andrzej Szymowski	KIEROWNIK REFERATU

Zakład Usług
 Geodezyjno - Kartograficznych
GEO
 87-100 Toruń, Liśca 22c
 tel./fax 56 659 04 40

GEODETA UPRAWNIOWY
 inż. Sławomir Sawicki
 (1) 100 11 1578